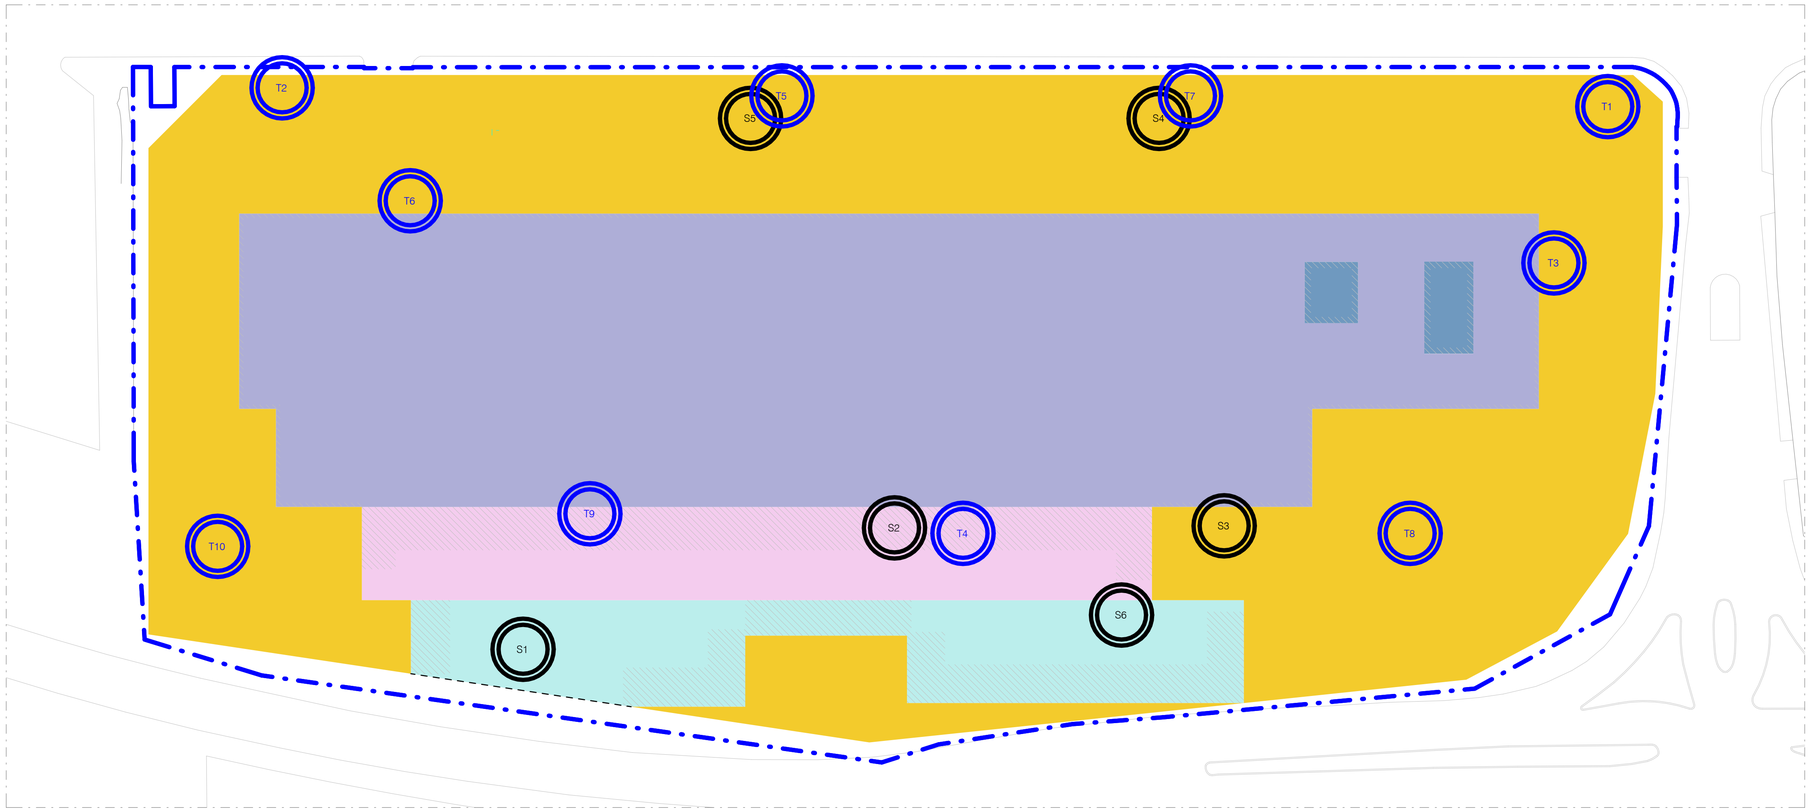

Planimetria delle aree di scavo

30 cm - sbancamento generale

150 cm - massima profondita di scavo

320 cm - massima profondita di scavo

530 cm - massima profondita di scavo

600 cm - massima profondita di scavo

Sc3 *Ubicazione indagini ambientali eseguite 12.2022*
rif. 4553_ES V PUT 01-Piano utilizzo terre e rocce da scavo_MIL07

T6 *Ubicazione indagini ambientali eseguite 07.2025*
rif. 4553_ES V IAE 01-Indagini ambientali suolo e falda_MIL07

Scavo	Profondità (m dal p.c.)	Nome campione	Profondità campione (m dal p.c.)
S1	4	S1 Prof. 0,0 - 1,5 m	0,0 - 1,5
		S1 Prof. 1,5 - 3,0 m	1,5 - 3,0
		S1 Prof. 3,0 - 4,0 m	3,0 - 4,0
S2	4	S2 Prof. 0,0 - 1,5 m	0,0 - 1,5
		S2 Prof. 1,5 - 3,0 m	1,5 - 3,0
		S2 Prof. 3,0 - 4,0 m	3,0 - 4,0
S3	4	S3 Prof. 0,3 - 1,0 m	0,3 - 1,0
		S3 Prof. 1,0 - 2,0 m	1,0 - 2,0
		S3 Prof. 2,0 - 3,0 m	2,0 - 3,0
S4	4	S4 Prof. 0,0 - 1,5 m	0,0 - 1,5
		S4 Prof. 1,5 - 2,5 m	1,5 - 2,5
		S4 Prof. 2,5 - 3,5 m	2,5 - 3,5
S5	4	S5 Prof. 0,0 - 1,0 m	0,0 - 1,0
		S5 Prof. 1,0 - 1,5 m	1,0 - 1,5
		S5 Prof. 1,5 - 2,0 m	1,5 - 2,0
S6	4	S6 Prof. 0,0 - 1,5 m	0,0 - 1,5
		S6 Prof. 1,0 - 2,0 m	1,0 - 2,0
		S6 Prof. 2,0 - 3,0 m	2,0 - 3,0
T1	2,3	T1 (0-1)m	0,0 - 1,0
		T1 (1-2)m	1,0 - 2,0
T2	2,2	T2 (0-1)m	0,0 - 1,0
		T2 (1-2)m	1,0 - 2,0
T3	2,2	T3 (0-1)m	0,0 - 1,0
		T3 (1-2)m	1,0 - 2,0
T4	2,2	T4 (0-1)m	0,0 - 1,0
		T4 (1-2)m	1,0 - 2,0
T5	2,1	T5 (0-1)m	0,0 - 1,0
		T5 (1-2)m	1,0 - 2,0
T6	2,1	T6 (0-1)m	0,0 - 1,0
		T6 (1-2)m	1,0 - 2,0
T7	2,1	T7 (0-1)m	0,0 - 1,0
		T7 (1-2)m	1,0 - 2,0
T8	2,3	T8 (0-1)m	0,0 - 1,0
		T8 (1-2)m	1,0 - 2,0
T9	2,2	T9 (0-1)m	0,0 - 1,0
		T9 (1-2)m	1,0 - 2,0
T10	2	T10 (0-1)m	0,0 - 1,0
		T10 (1-2)m	1,0 - 2,0

REV	DATA / DATE:	DESCRIZIONE / DESCRIPTION:	APPLICANT / RICHIEDENTE	DESIGNE/PROGETTISTA
V.00	30/06/2026	Prattica VIA	INFRASTRUCTURE ITALIA LAND 2 S.r.l.	Lombardini22 SpA

STACK INFRASTRUCTURE

PRATICHE AMBIENTALI:

L22DC
L22 DC è una divisione di:
Lombardini22 S.p.A.
Via Lombardini 22 20143 Milano, Italia
T +39 02 36 59 62 00 F +39 02 83 20 13 97
info@l22.it www.l22.it

Capitale sociale Euro 100 000 i.v.
C.F./P.IVA: 05505600964 R.E.A. 1827099

Sistema di gestione qualità conforme alla UNI EN ISO 9001:2008 - Certificato Nr. 50 100 8319 da TÜV Italia

CLIENT / COMMITTENTE:
INFRASTRUCTURE ITALIA LAND 2 S.r.l

PROJECT / PROGETTO:
Data Center Stack Campus Siziano (PV)

DESIGNER / PROGETTISTA:

OBJECT / OGGETTO:
Valutazione di Impatto Ambientale (ai sensi del Titolo III del d.lgs. 152/2006)

DESCRIPTION / TITOLO:
STATO DI PROGETTO
Planimetria aree di scavo e punti di indagine MIL07

DRAWN BY: DISEGNATO DA:	CHECKED BY: CONTROLLATO DA:	DATE: DATA:	SCALE: SCALA:	REVISION DATE: *DATA REVISIONE:*
AOR	PCU	06/03/26	1:500	30/06/2026

FORMAT: FORMATO:	FILE NAME / NOME FILE:	REVISION: *REVISIONE:*
A1	4553-L22-ZZ-ZZZ-TRP-DRW-GE-0007	V.00

© Lombardini22 S.p.A. ES DT (rev.-) (L.663/41 Art.2575)